




1 Кадастровый номер 23:12:04 01 006:0012

2 Лист № 1

3 План (чертеж, схема) границ земельного участка

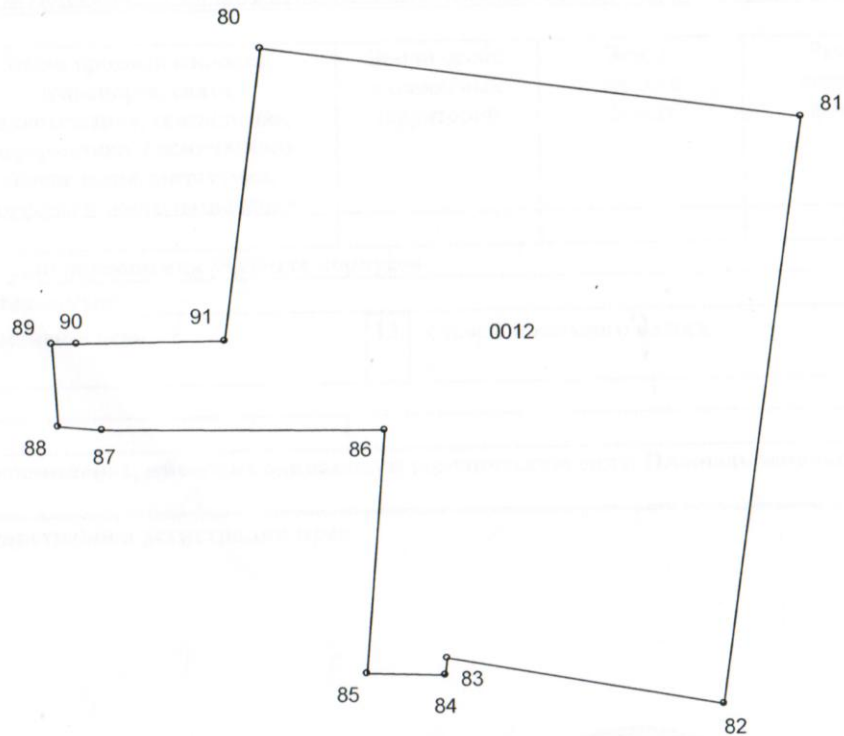

4 Масштаб 1:2000

Руководитель филиала

Должность



подпись, дата

/О.В.Захаров/  
Фамилия И.О.